

COMUNE DI BRENZONE

PIANO DI RECUPERO

PER RISANAMENTO E RISTRUTTURAZIONE
DEL CENTRO STORICO

NUCLEO : **BORAGO**

ALLEGATO : N°6

SCALA : 1:500

DATA

90 DIC. 1988

PROGETTO

GRUPPO DI PROGETTAZIONE

DOTT. ARCH.
TULLIO FIDAMIANZO
CORSO ITALIA 9
VALDAGNO
TEL. 0445 402074

DOTT. ING.
LUIGI BRIGHENTI
VIA XX SETTEMBRE
BREZZONE
TEL. 045 602393

MODALITA' DI
INTERVENTO

- PROTEZIONE A/1 ART. 11 N.A.
PROTEZIONE A/2 ART. 11 N.A.
PROTEZIONE B ART. 12 N.A.

- ELEMENTI INTERNI
DA CONSERVARE ART. 12 N.A.
PROTEZIONE C ART. 13 N.A.
SUPERFETAZIONI ART. 14 N.A.
NUOVA QUOTA DI
GRONDA ART. 15 N.A.

- ALLINEAMENTO ALLA
QUOTA DI GRONDA
CONTIGUA ART. 15 N.A.
ALLINEAMENTI
OBBLIGATORI ART. 15 N.A.
MURE DA
CONSERVARE ART. 25 N.A.
AREA PUBBLICA

- AREA PRIVATA
PARCHEGGI
UFFICI
PUBBLICI
RELIGIOSI SOCIALI
RICREATIVI


Allegato n. alla

Deliberazione C.C. n. 109

del 3/6/88

IL SINDACO

IL SEGRETARIO

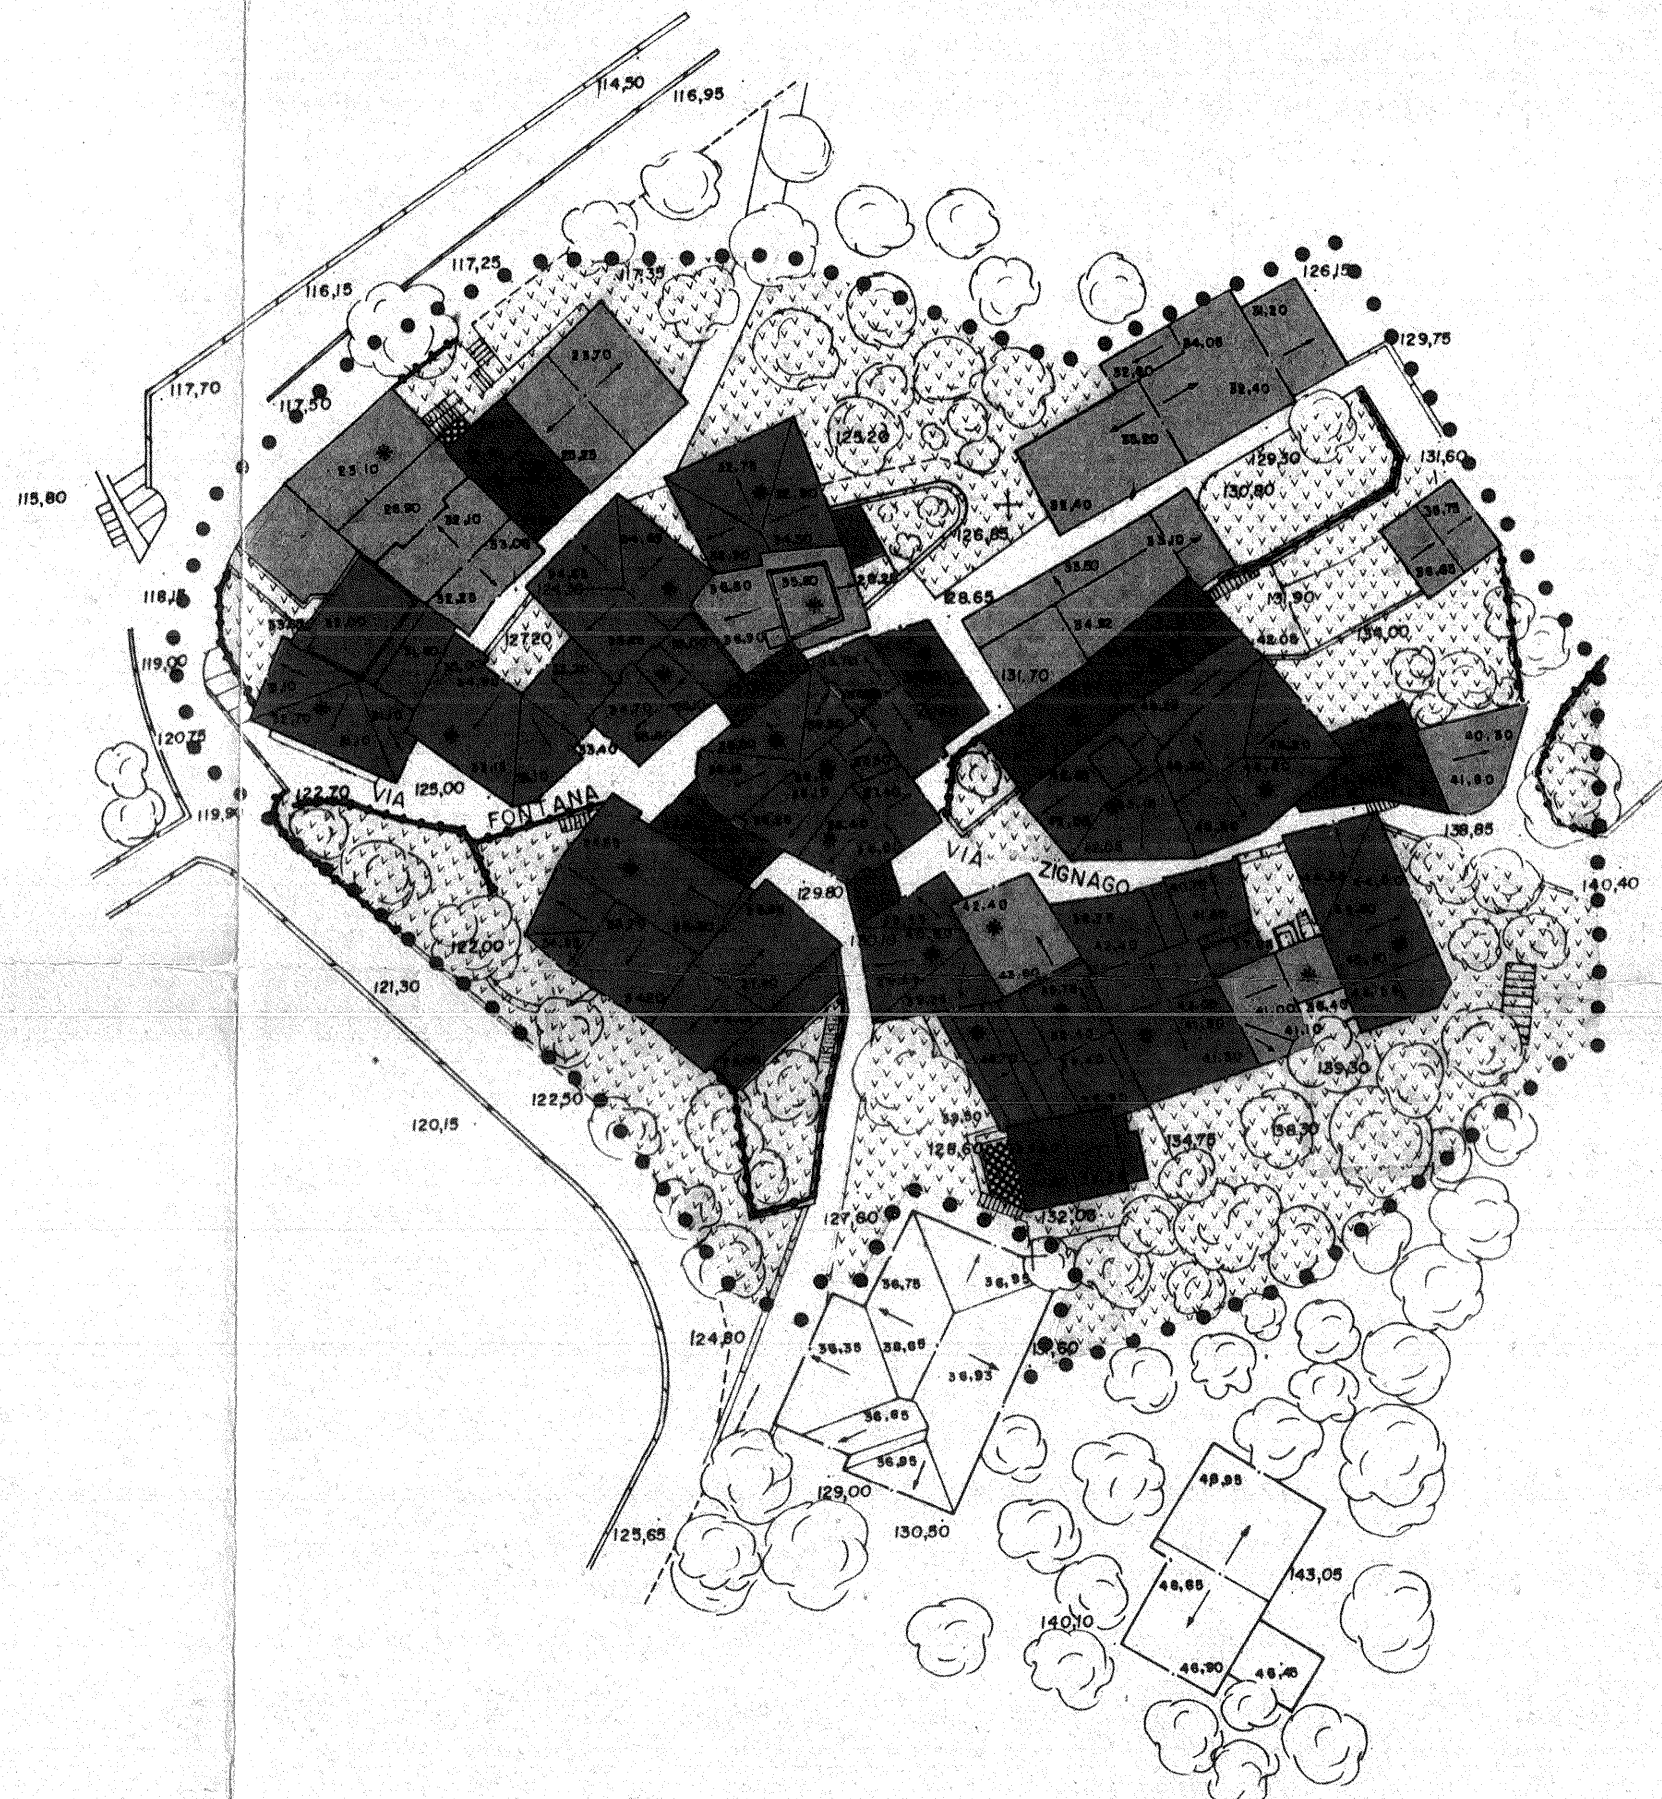

LOC. BORAGO