

COMUNE DI BRENZONE

PIANO DI RECUPERO
PER RISANAMENTO E RISTRUTTURAZIONE
DEL CENTRO STORICO

NUCLEO : ZIGNAGO

ALLEGATO : N° 6

SCALA : 1:500

DATA : 30 DIC. 1984

PROGETTO

GRUPPO DI PROGETTAZIONE

DOTT. ARCH.
TULLIO FIORAVANZO
CORSO ITALIA 9
VALDAGNO
TEL. 0445 402074

DOTT. ING.
LUIGI BRIGHENTI
VIA XX SETTEMBRE
BREZZONE
TEL. 045 60 23 93

MODALITA' DI
INTERVENTO

PROTEZIONE A/1 ART. 11 N.A.

PROTEZIONE A/2 ART. 11 N.A.

PROTEZIONE B ART. 12 N.A.

ELEMENTI INTERNI
DA CONSERVARE ART. 12 N.A.

PROTEZIONE C ART. 13 N.A.

SUPERFETAZIONI ART. 14 N.A.

NUOVA QUOTA DI
GRONDA ART. 15 N.A.

ALLINEAMENTO ALLA
QUOTA DI GRONDA
CONTIGUA ART. 15 N.A.

ALLINEAMENTI
OBBLIGATORI ART. 15 N.A.

MURE DA
CONSERVARE ART. 25 N.A.

AREA PUBBLICA

AREA PRIVATA

PARCHEGGI

UFFICI
PUBBLICI

RELIGIOSI SOCIALI
RICREATIVI


Allegato n. alla

Deliberazione C.C.
G.M. n. 109

del 3/6/88

SINDACO

SEGRETARIO

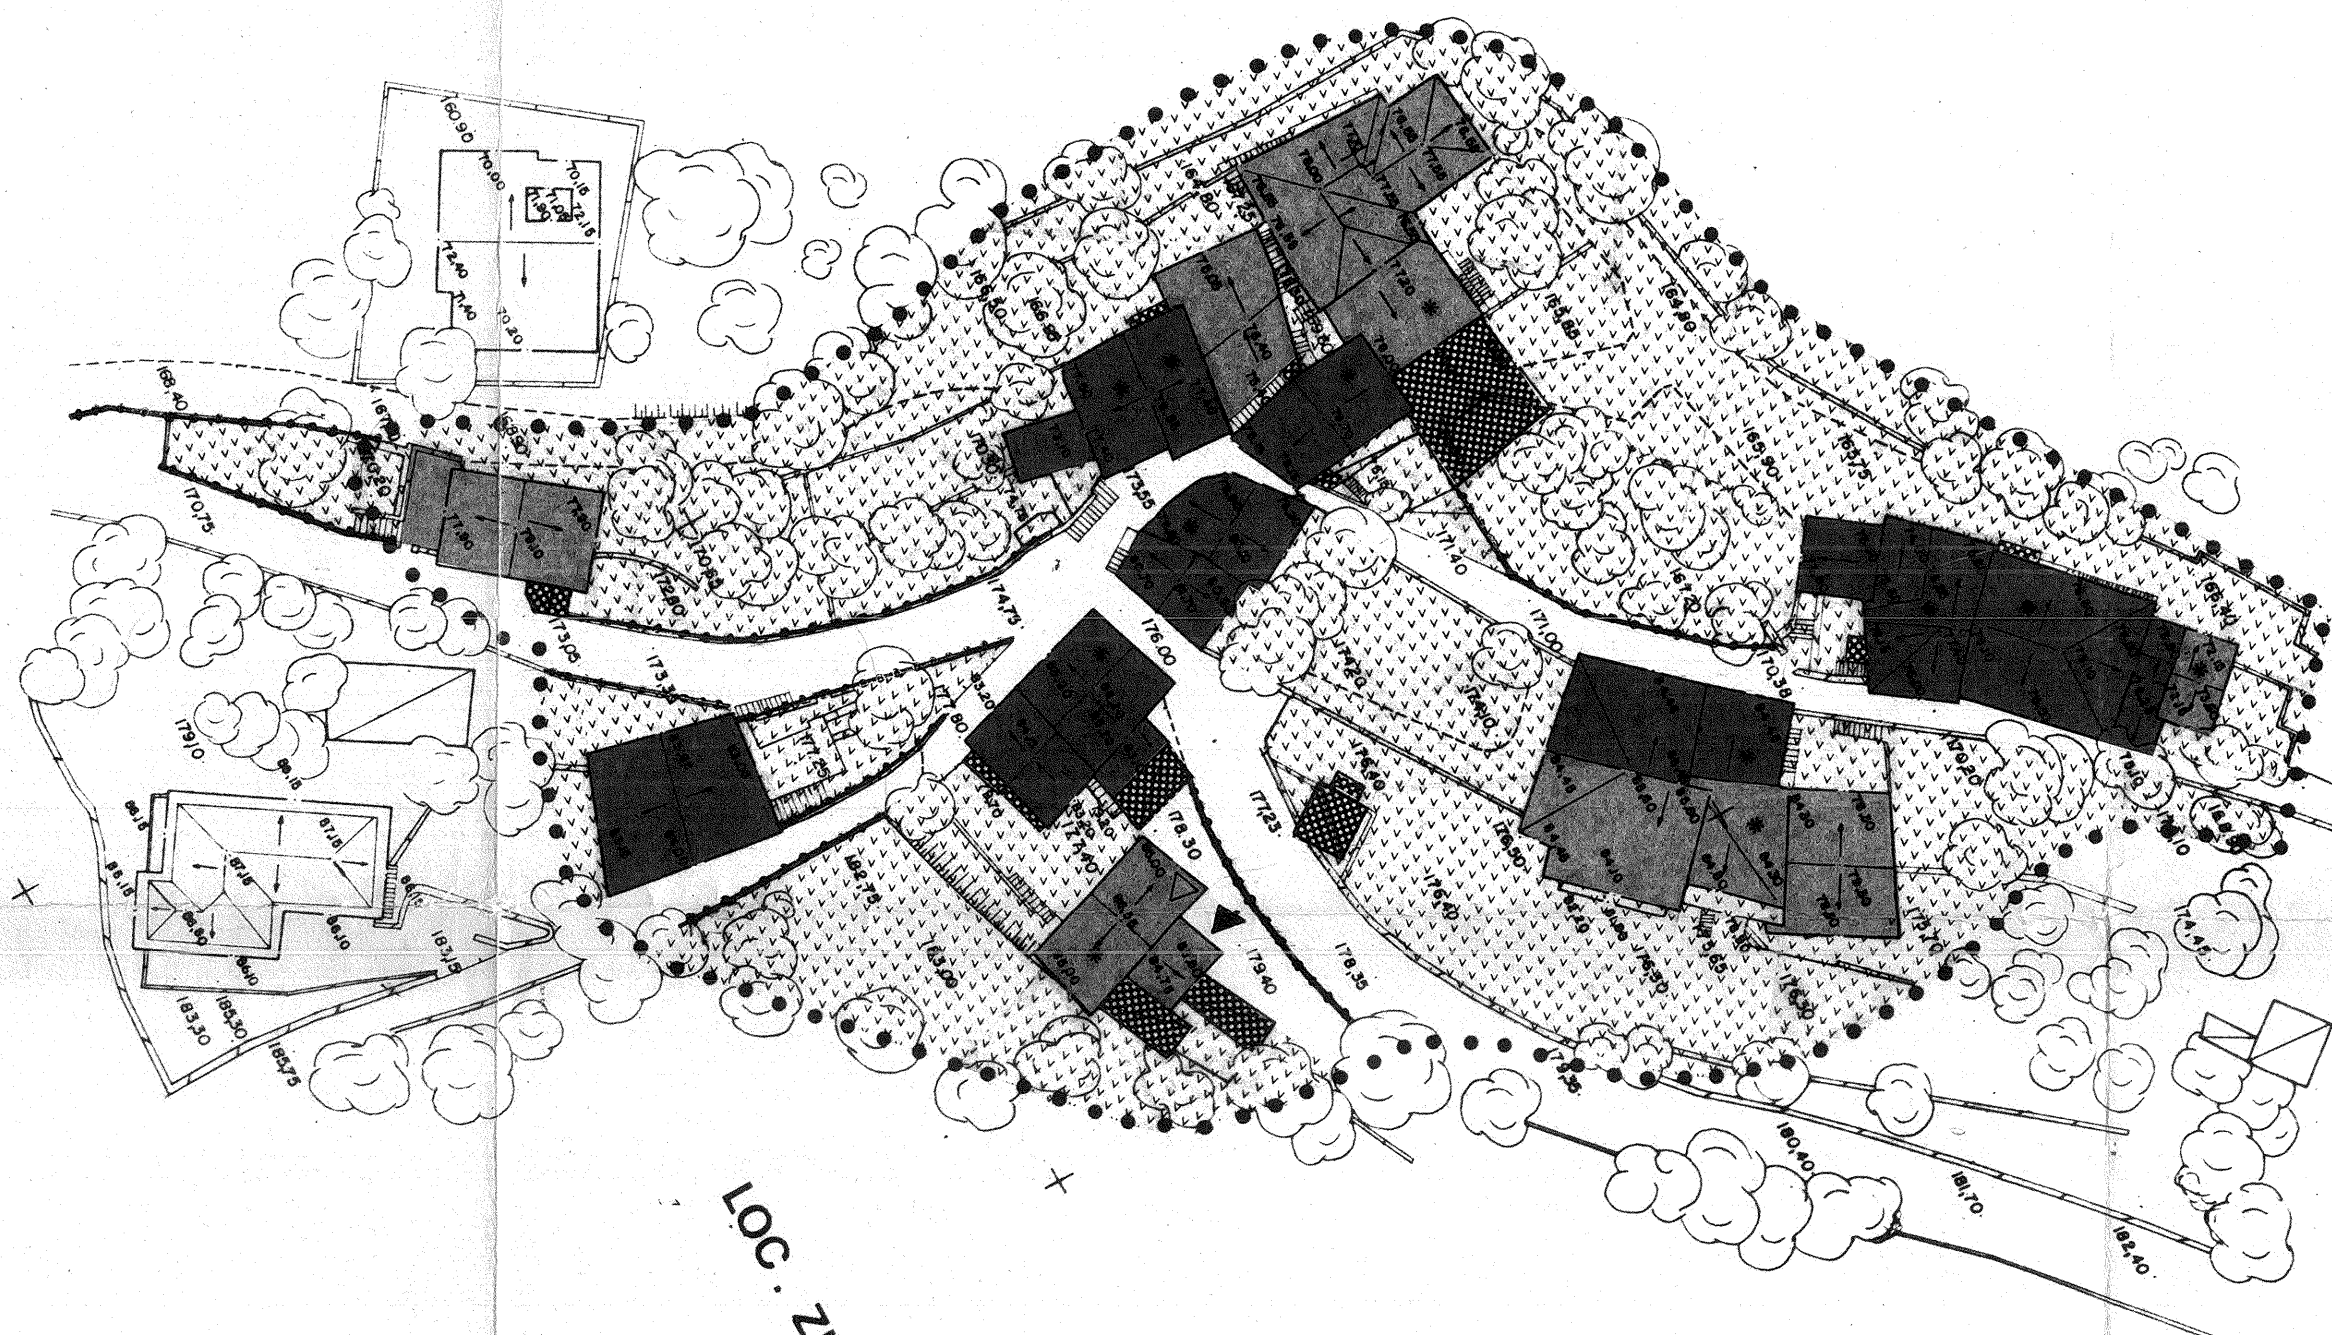

LOC. ZIGNAGO