


allegato "D" alla Relazione
Piano porti e degli ormeggi

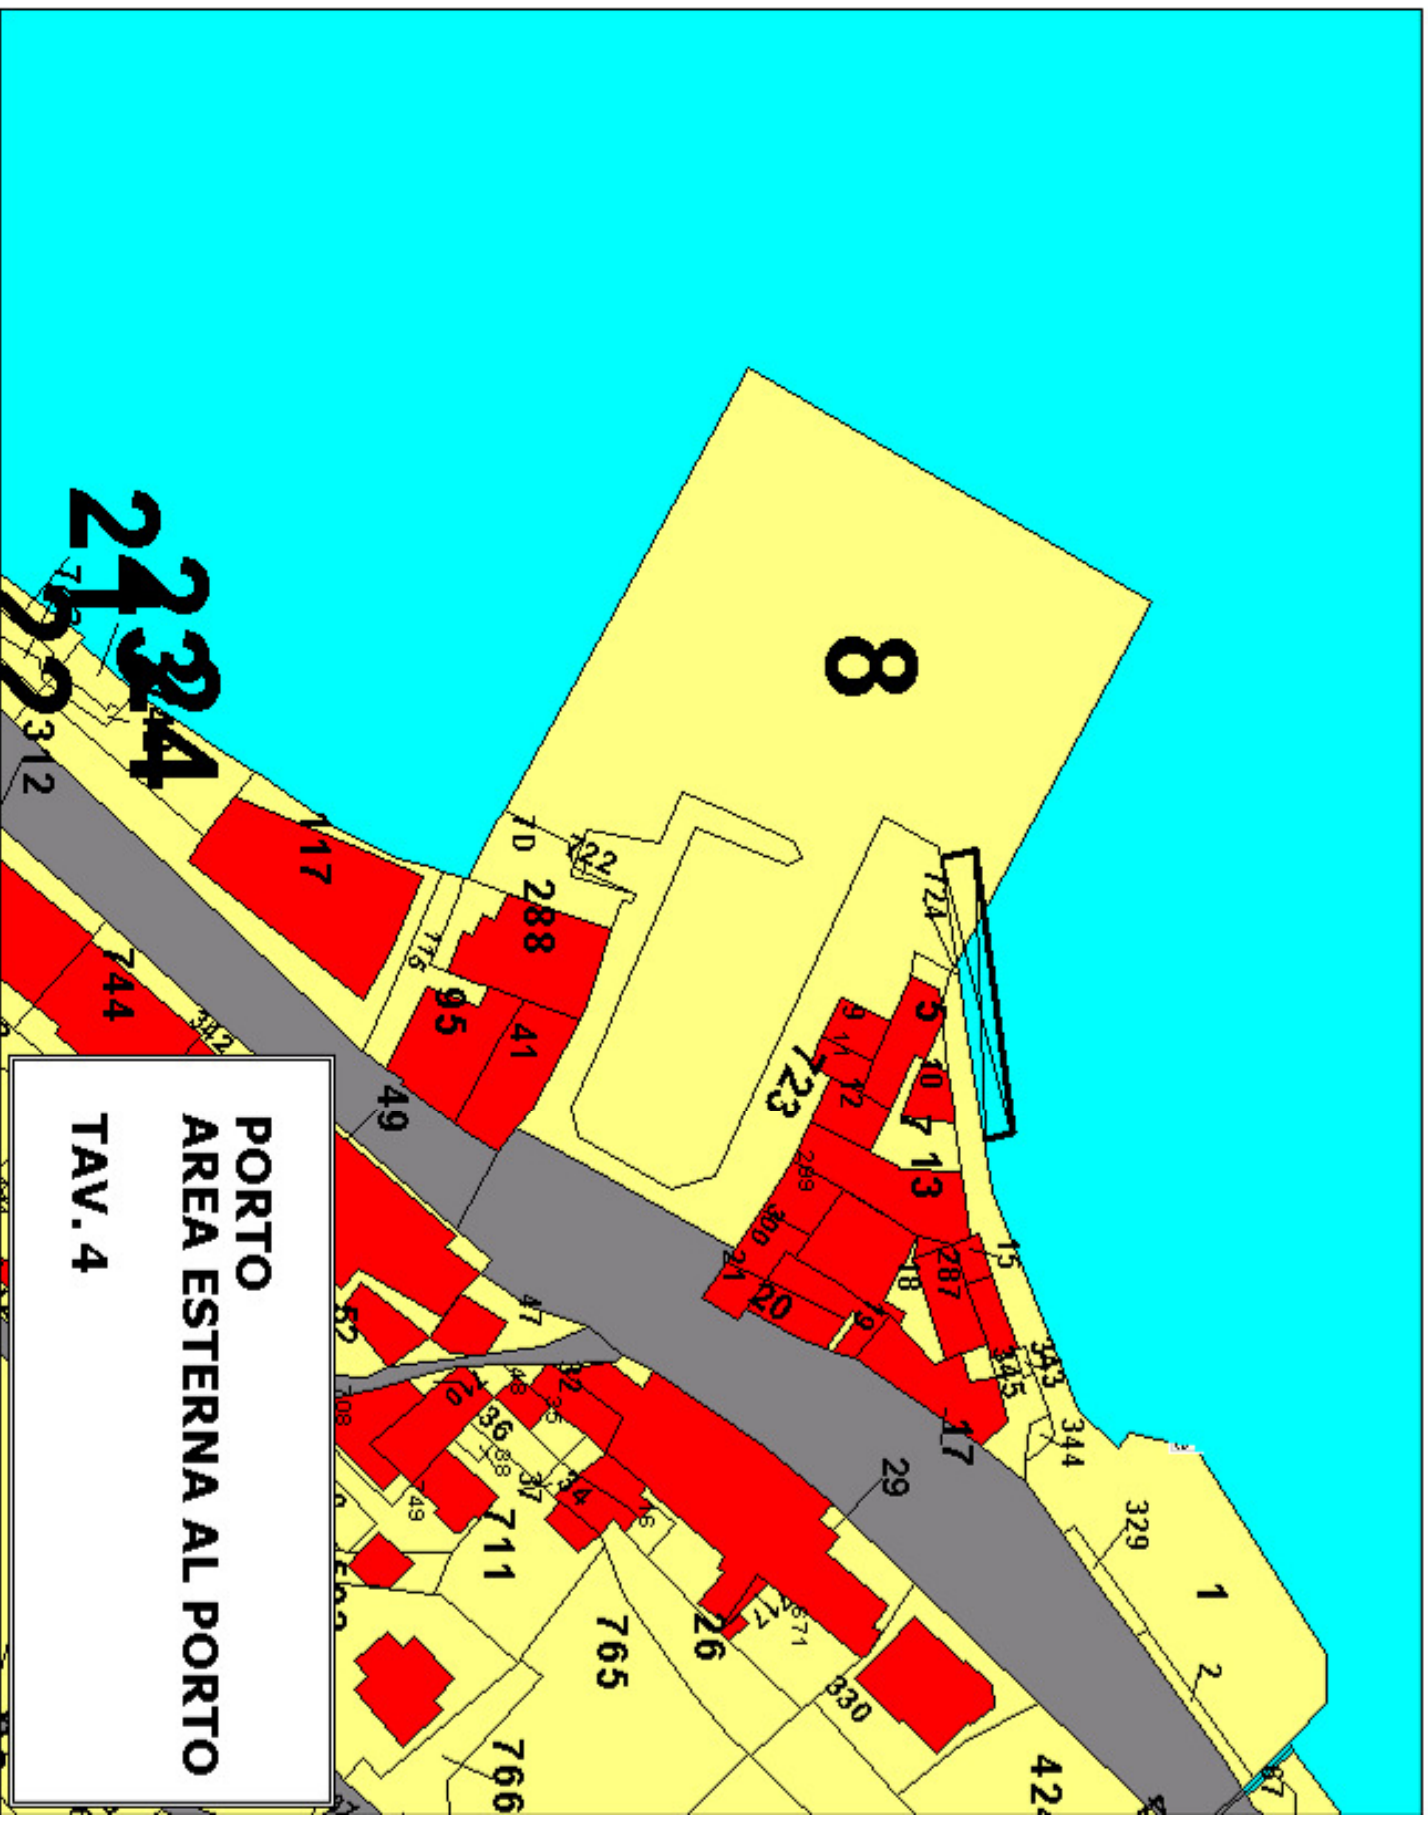

PORTO
AREA ESTERNA AL PORTO
TAV. 4

2234