


allegato "H" alla Relazione
Piano porti e degli ormeggi

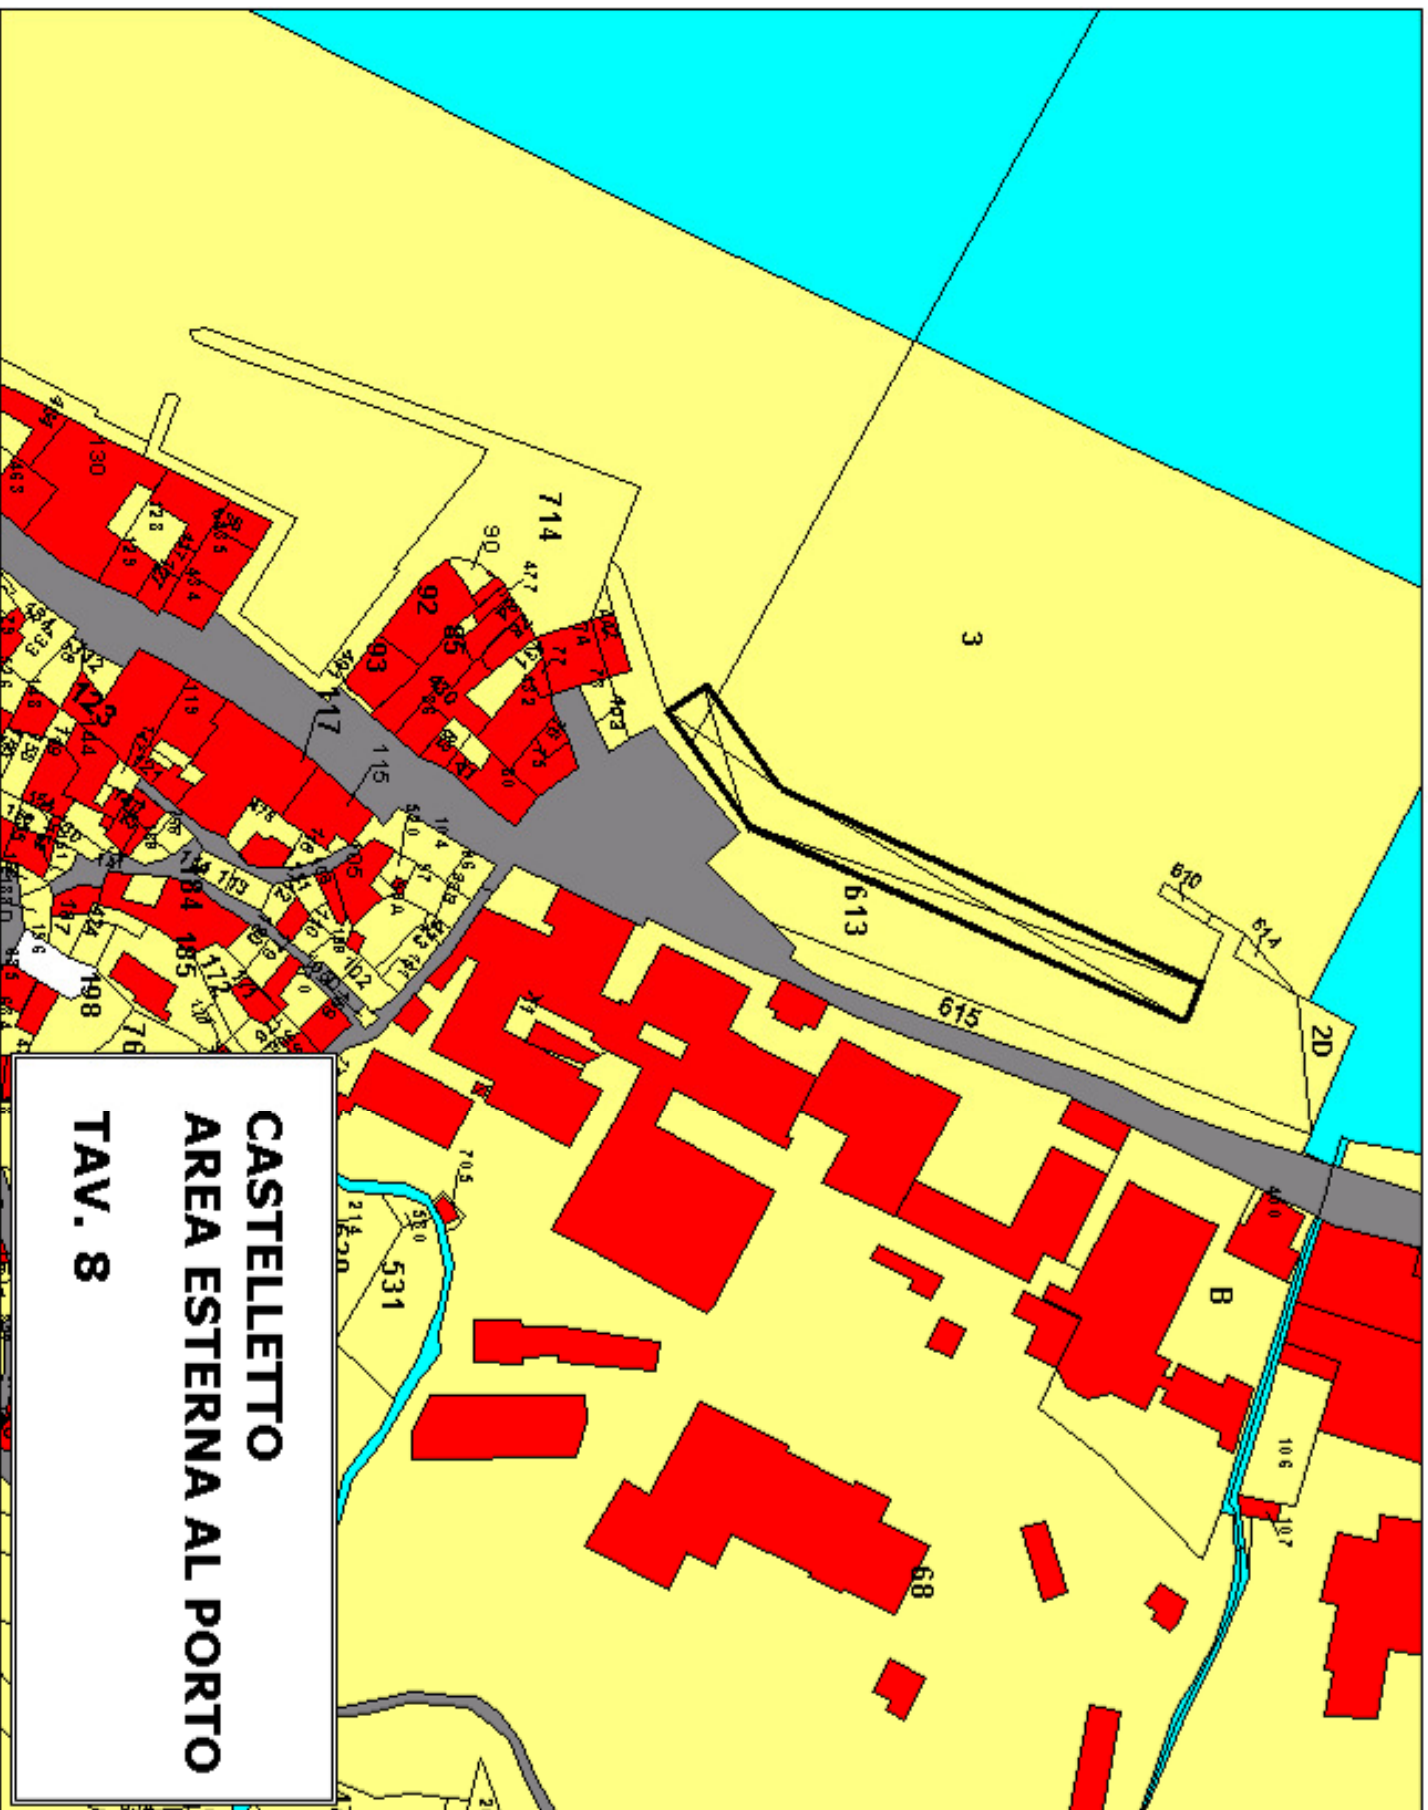

CASTELLETO
AREA ESTERNA AL PORTO
TAV. 8